



# PLANO XERAL DAS CICLOVÍAS



# Avenida de Cambados

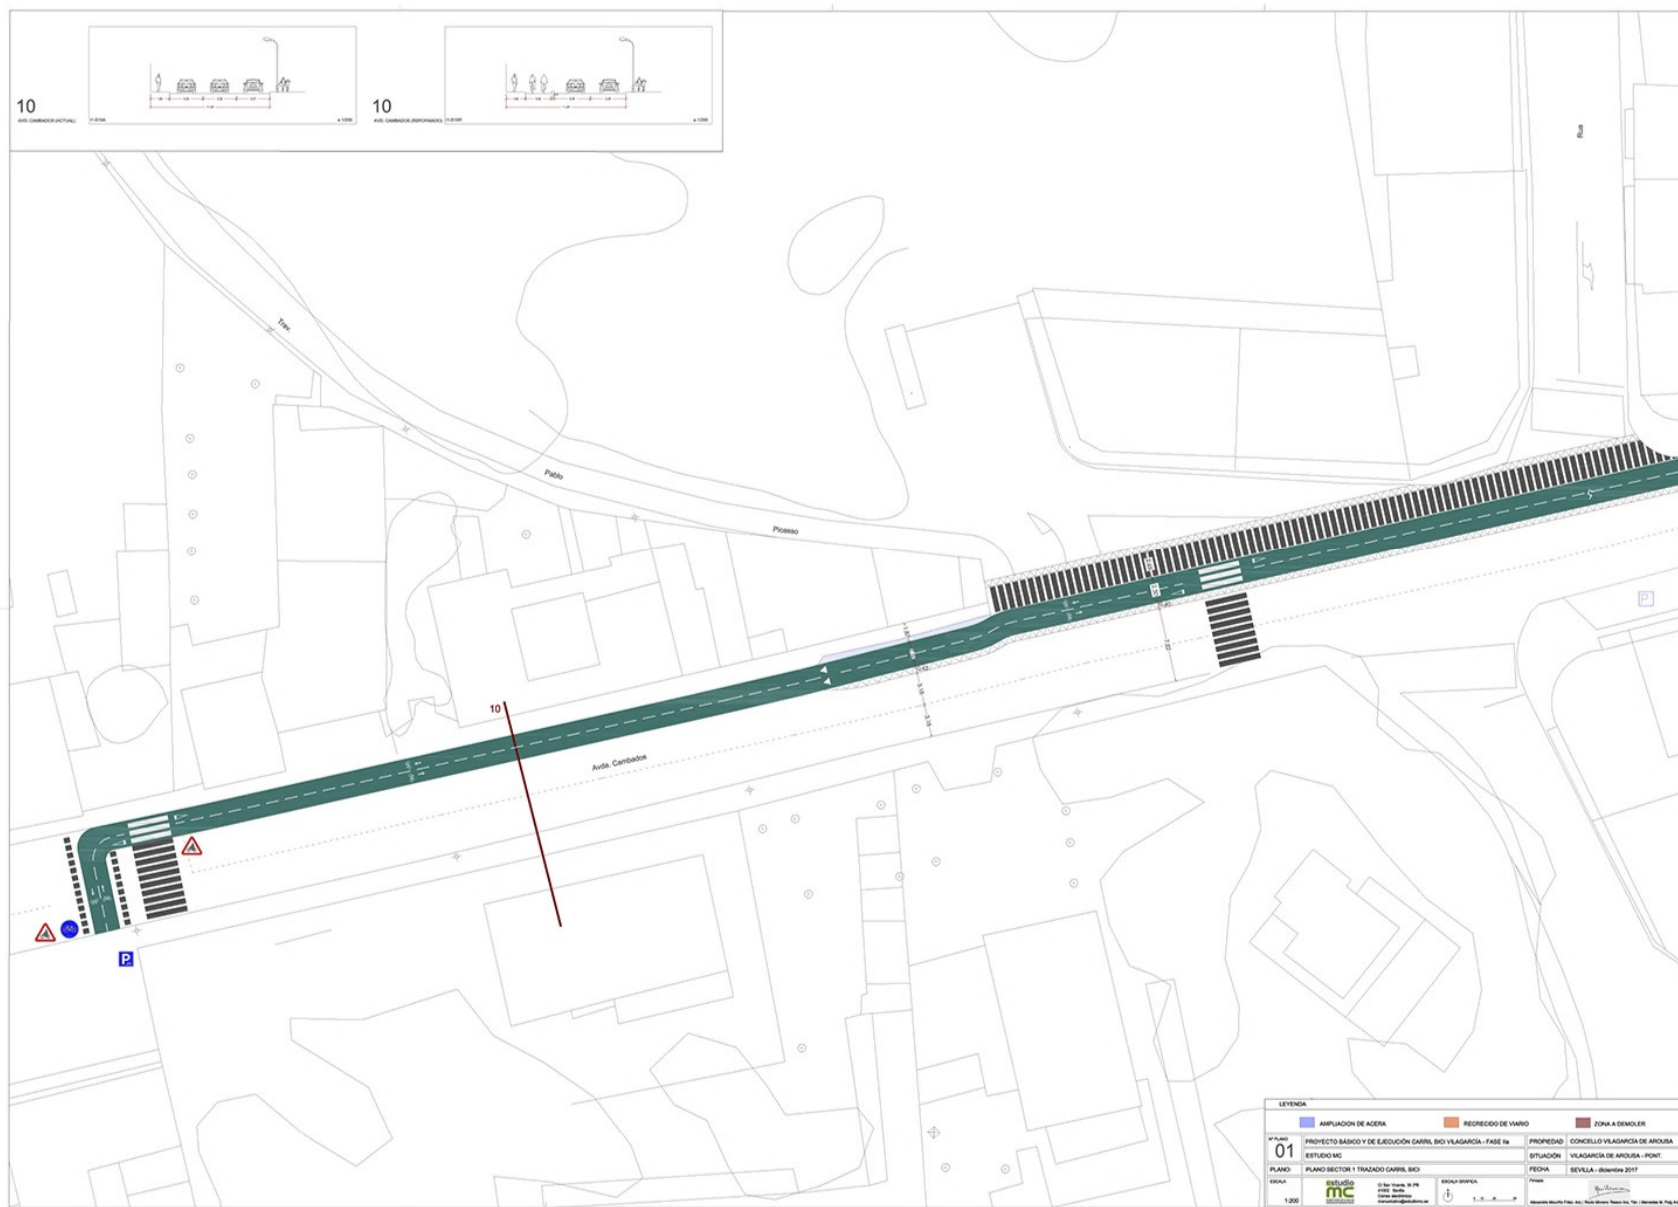

# Avenida Dr. Tourón

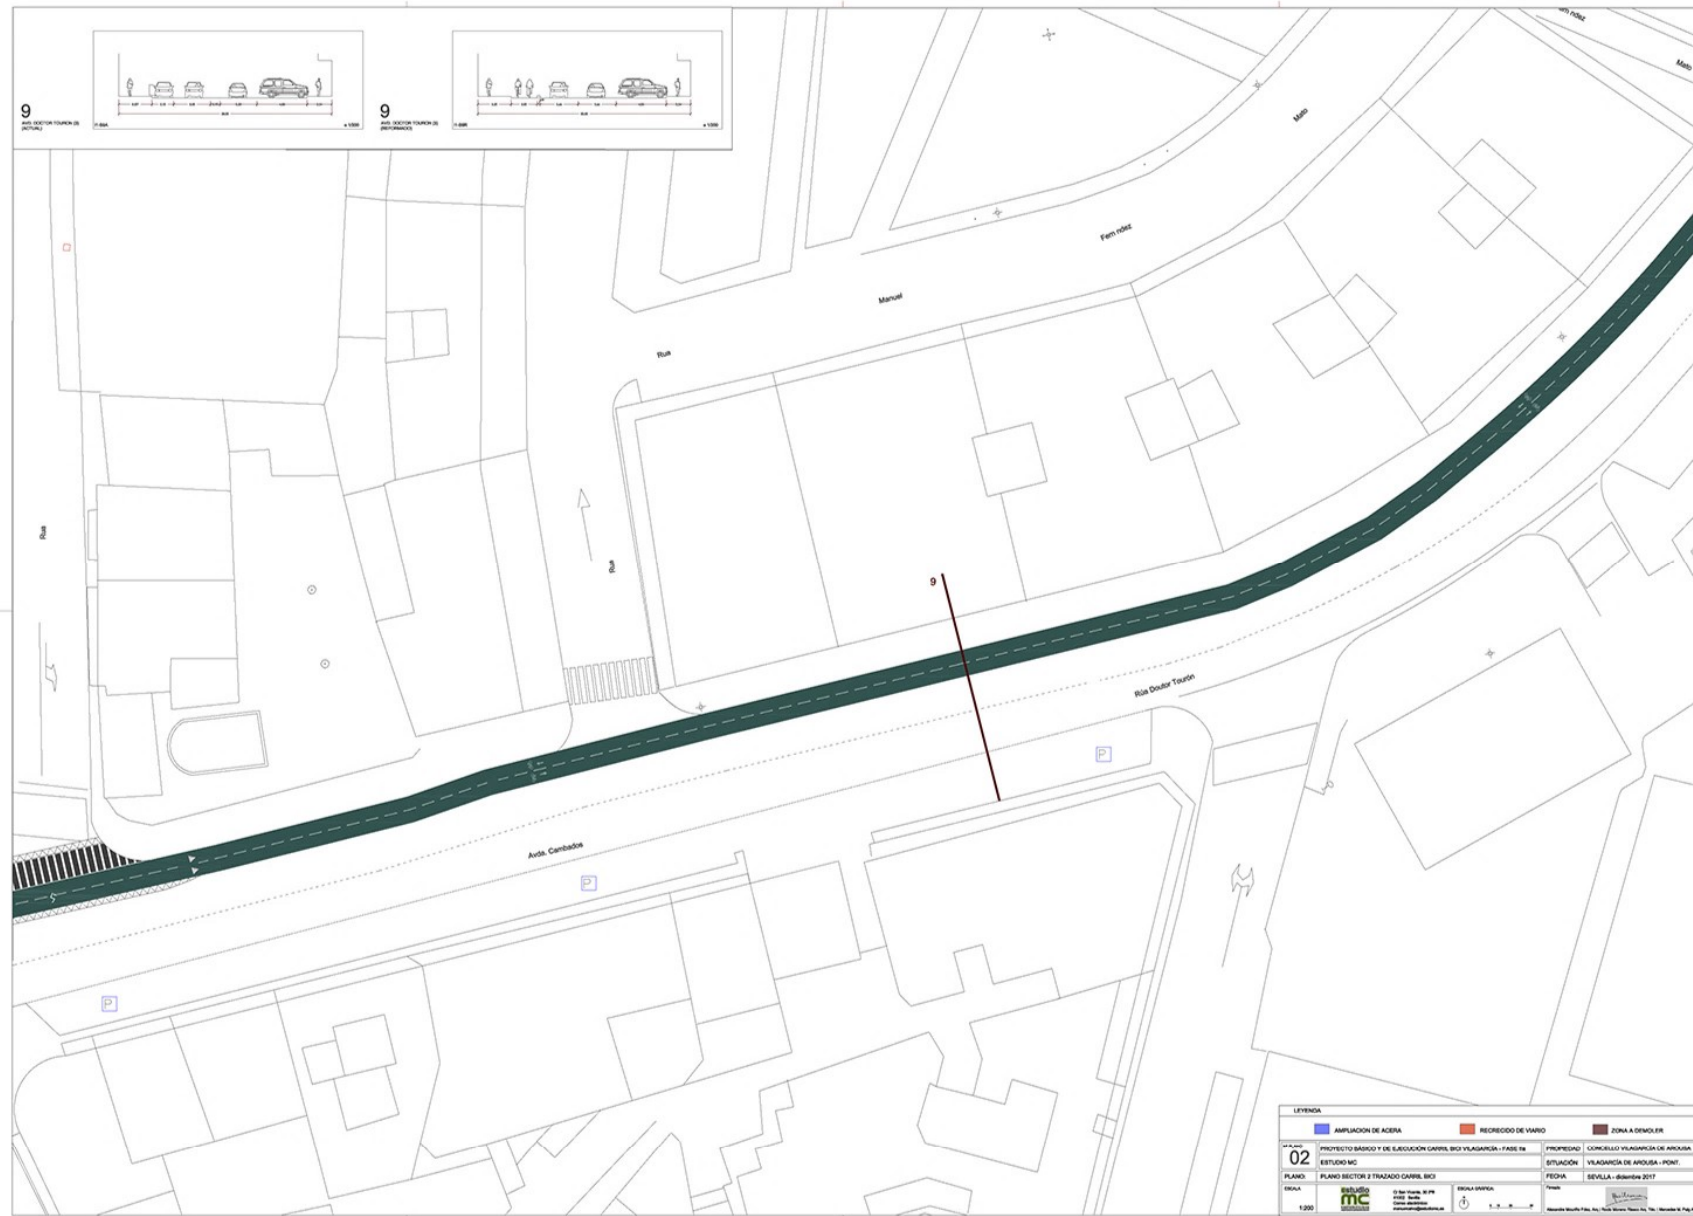


# Avda. Rodrigo de Mendoza



# Avda. Rodrigo de Mendoza

-


## [TRAMO INICIAL]

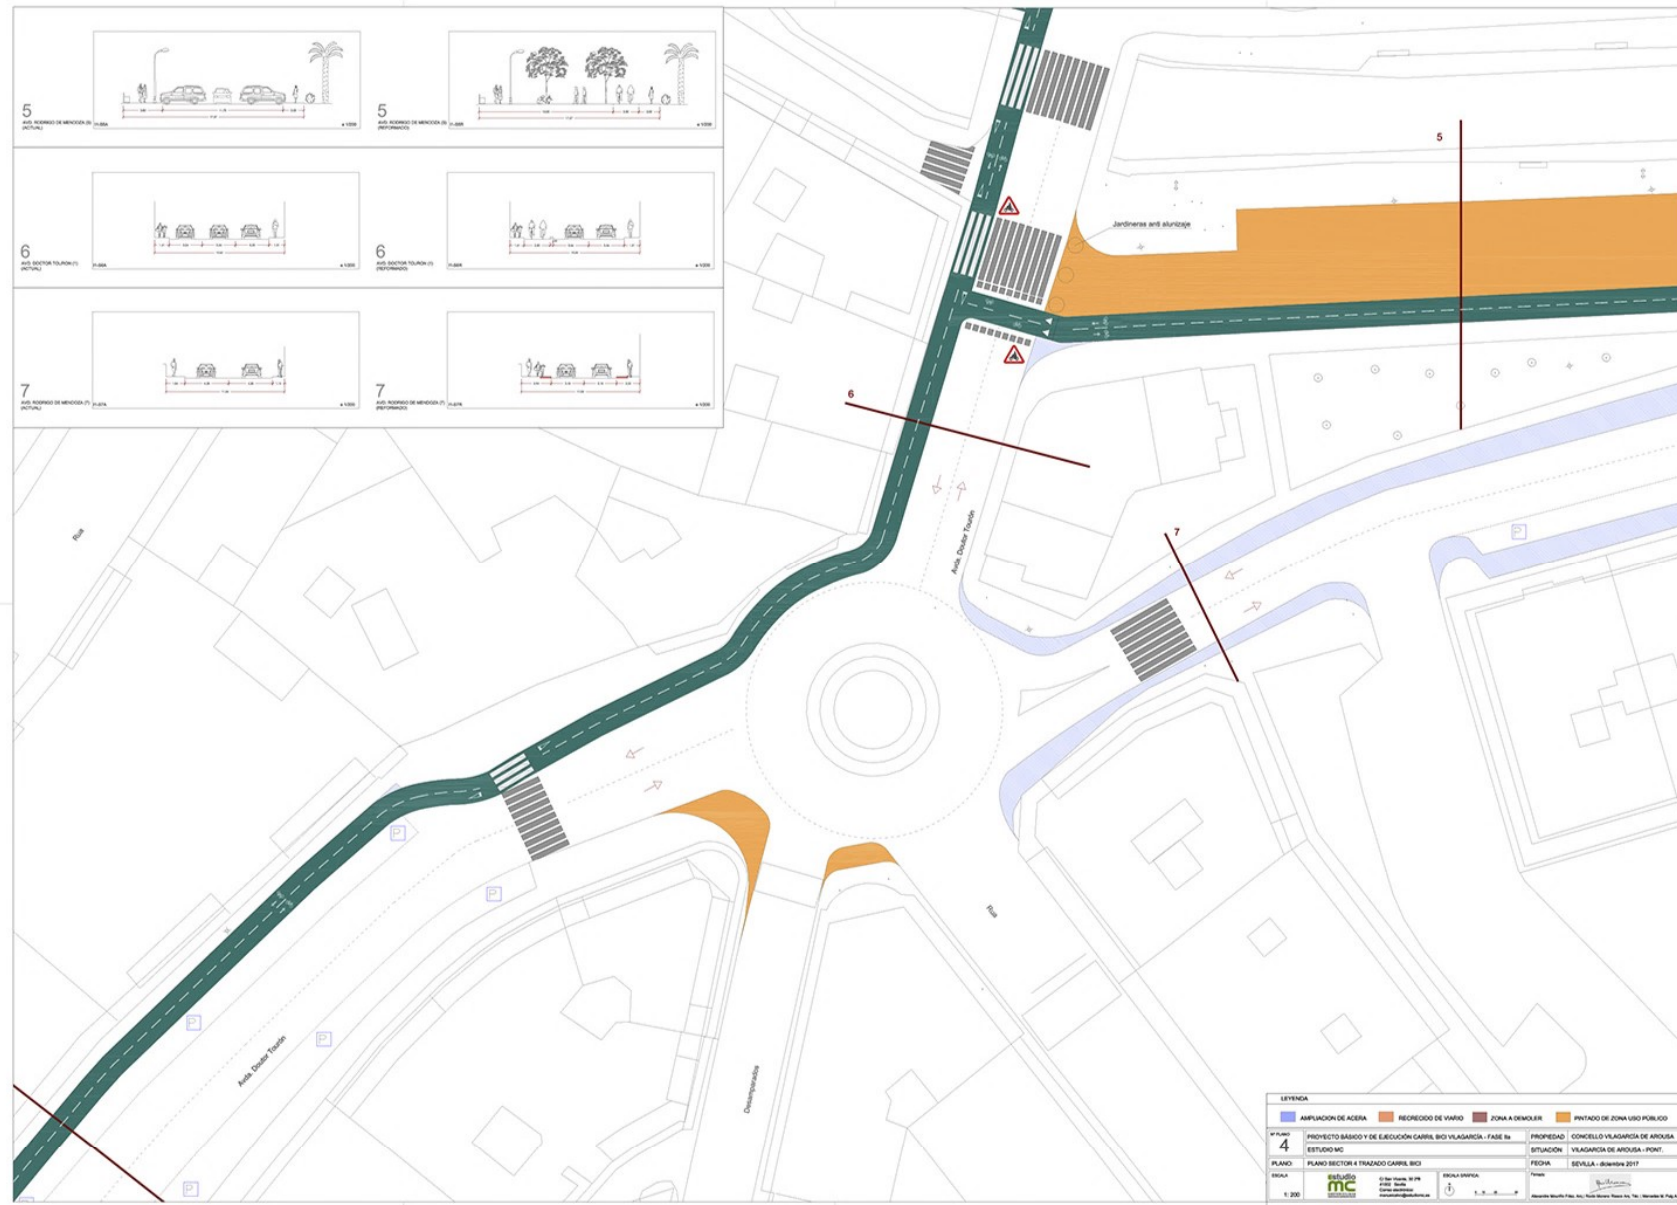

# Avda. Rodrigo de Mendoza


-

## [TRAMO FINAL]

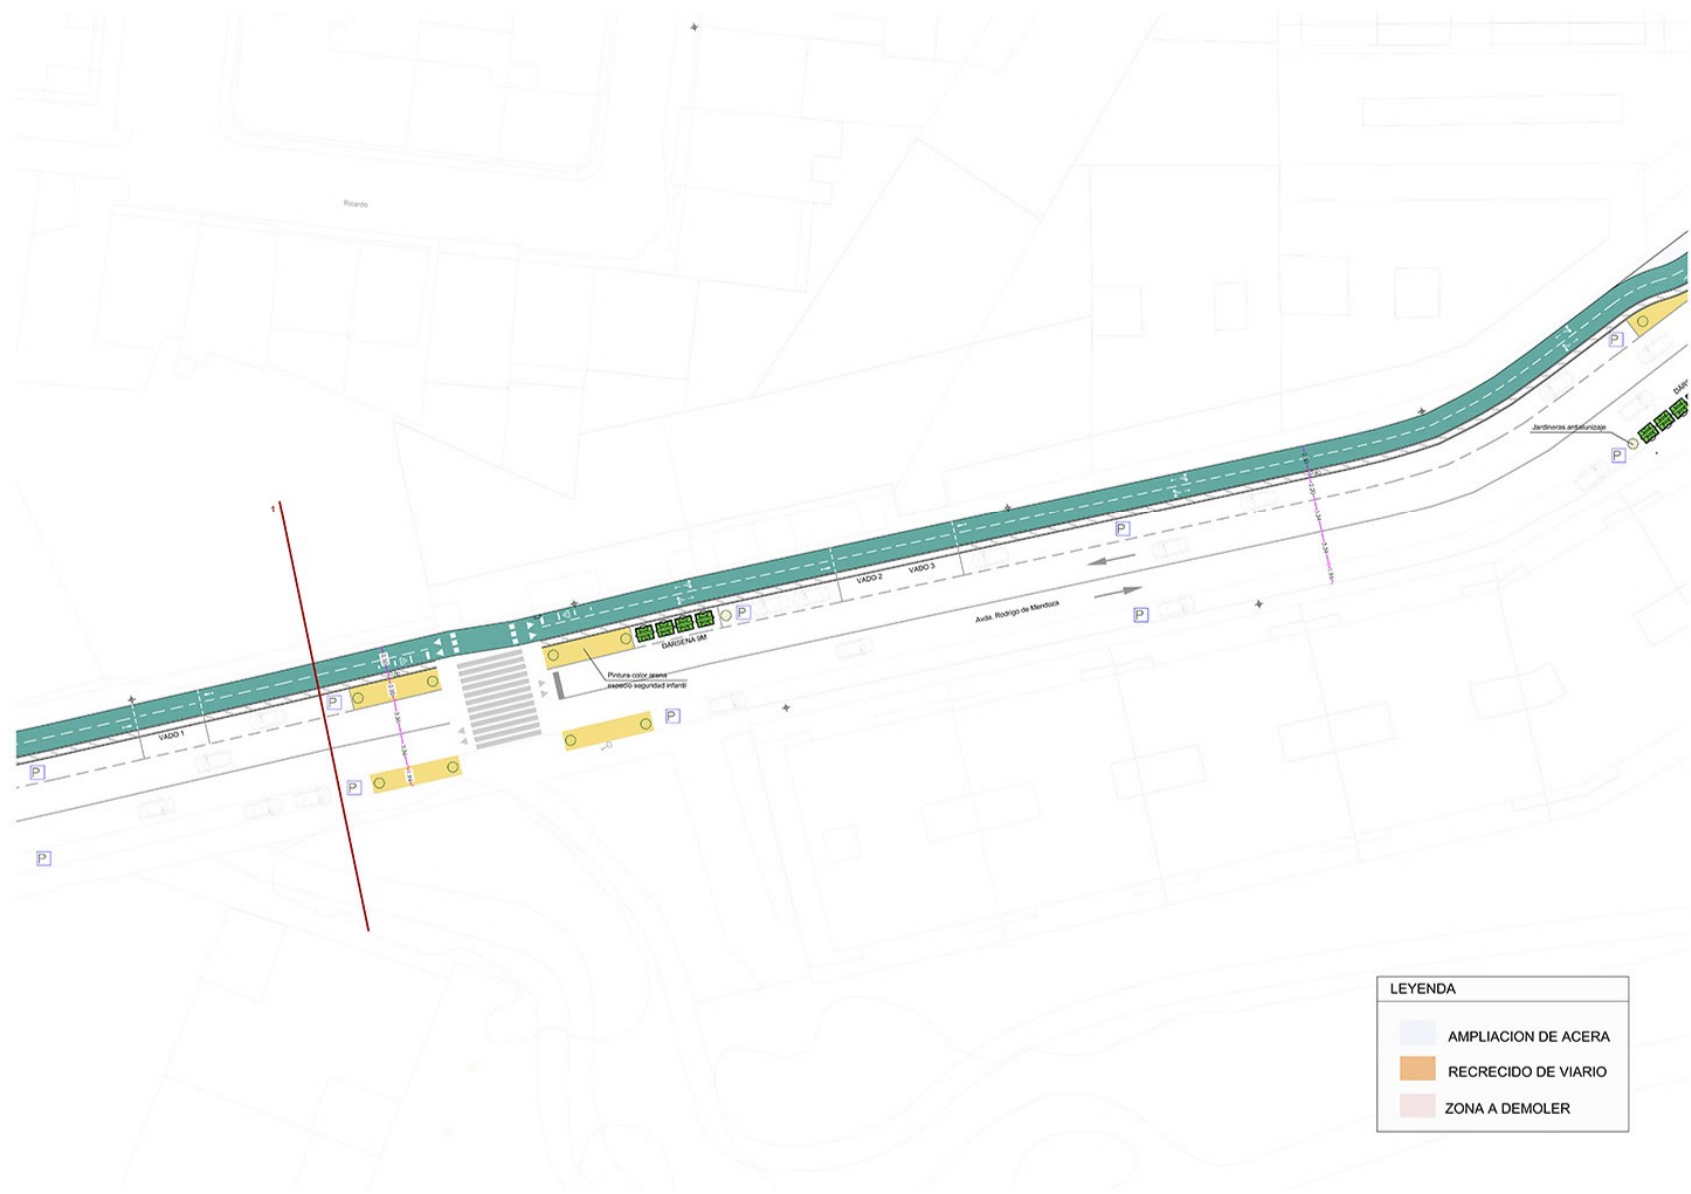

LEYENDA	
	AMPLIACION DE ACERA
	RECRECIDO DE VIARIO
	ZONA A DEMOLER

# Avda. Rodrigo de Mendoza - Rotonda Luz Salgada

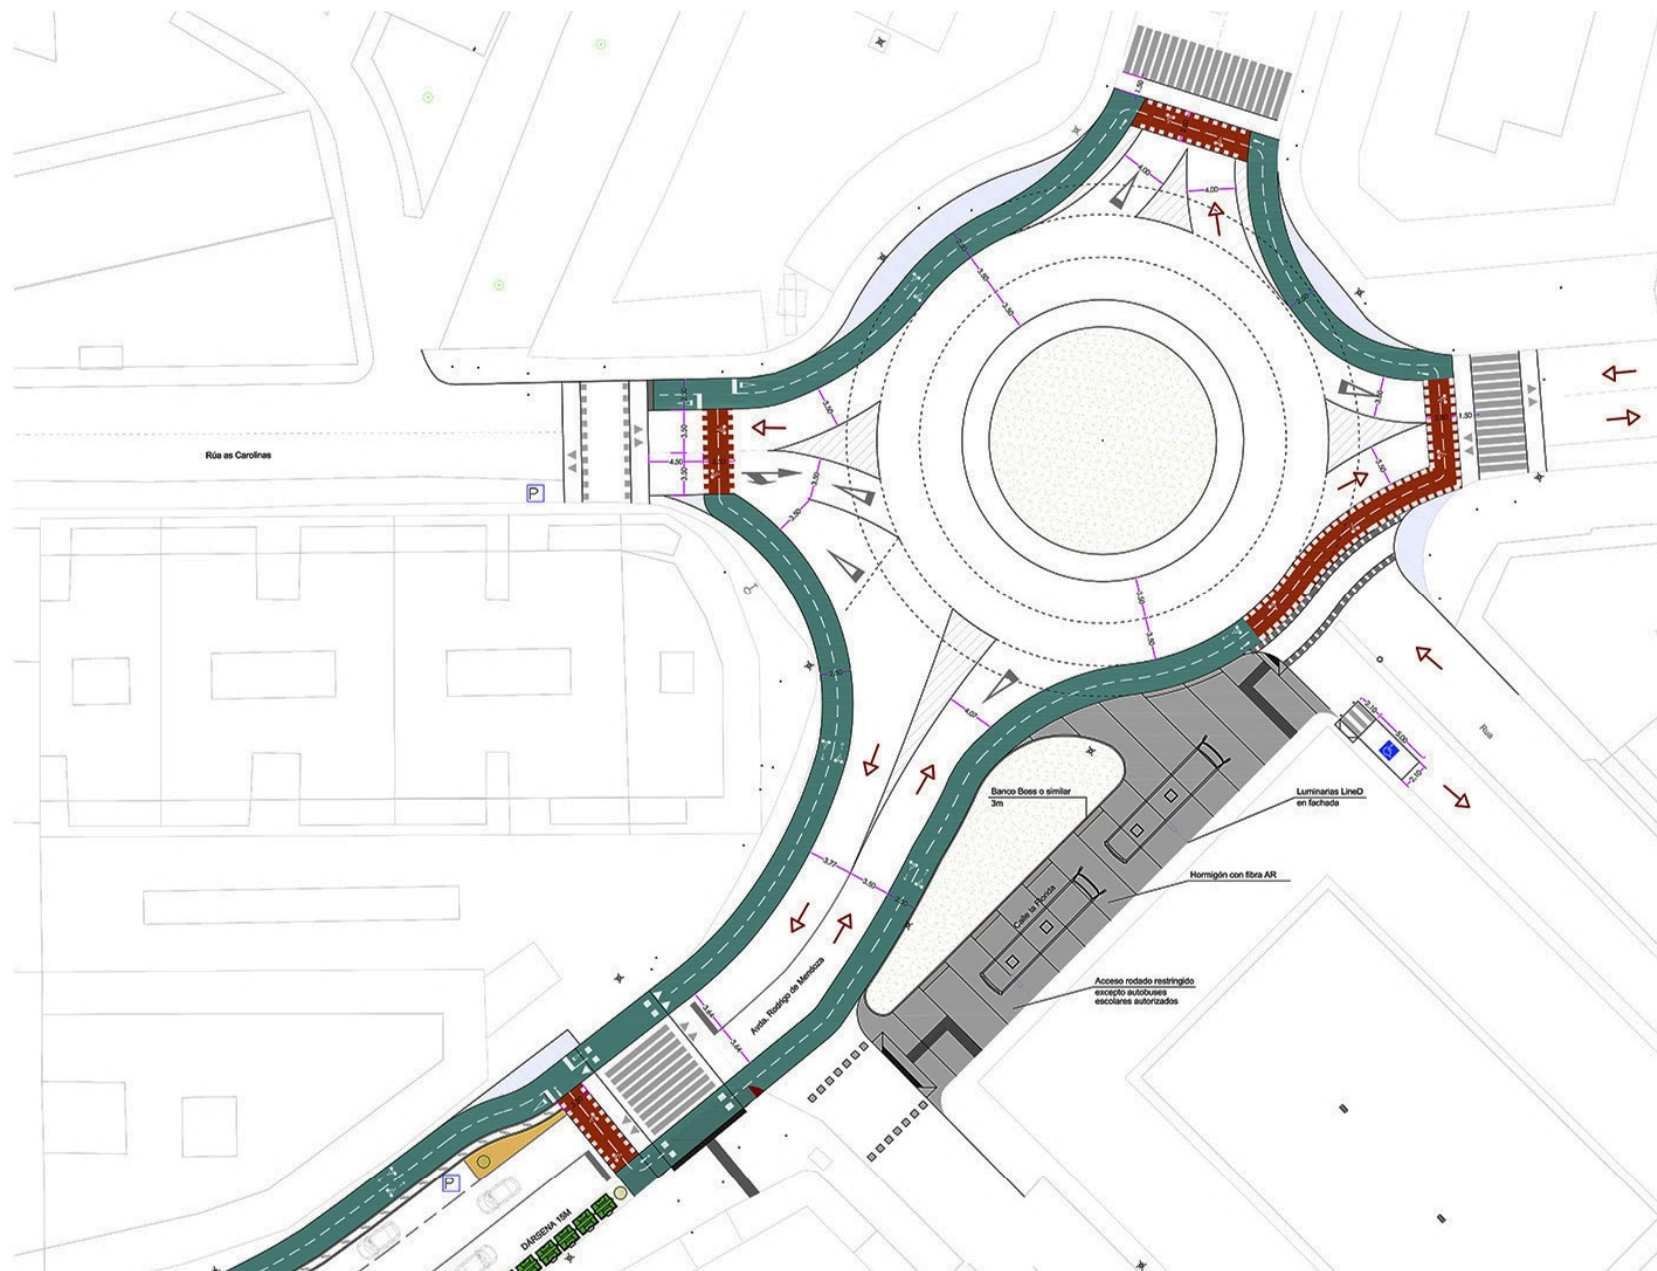



# Avda. Rodrigo de Mendoza

